



Ausschnitt aus dem genehmigten Flächennutzungsplan  
Genehmigung vom 18.12.2009  
mit den wirksamen Änderungen 1 bis 10

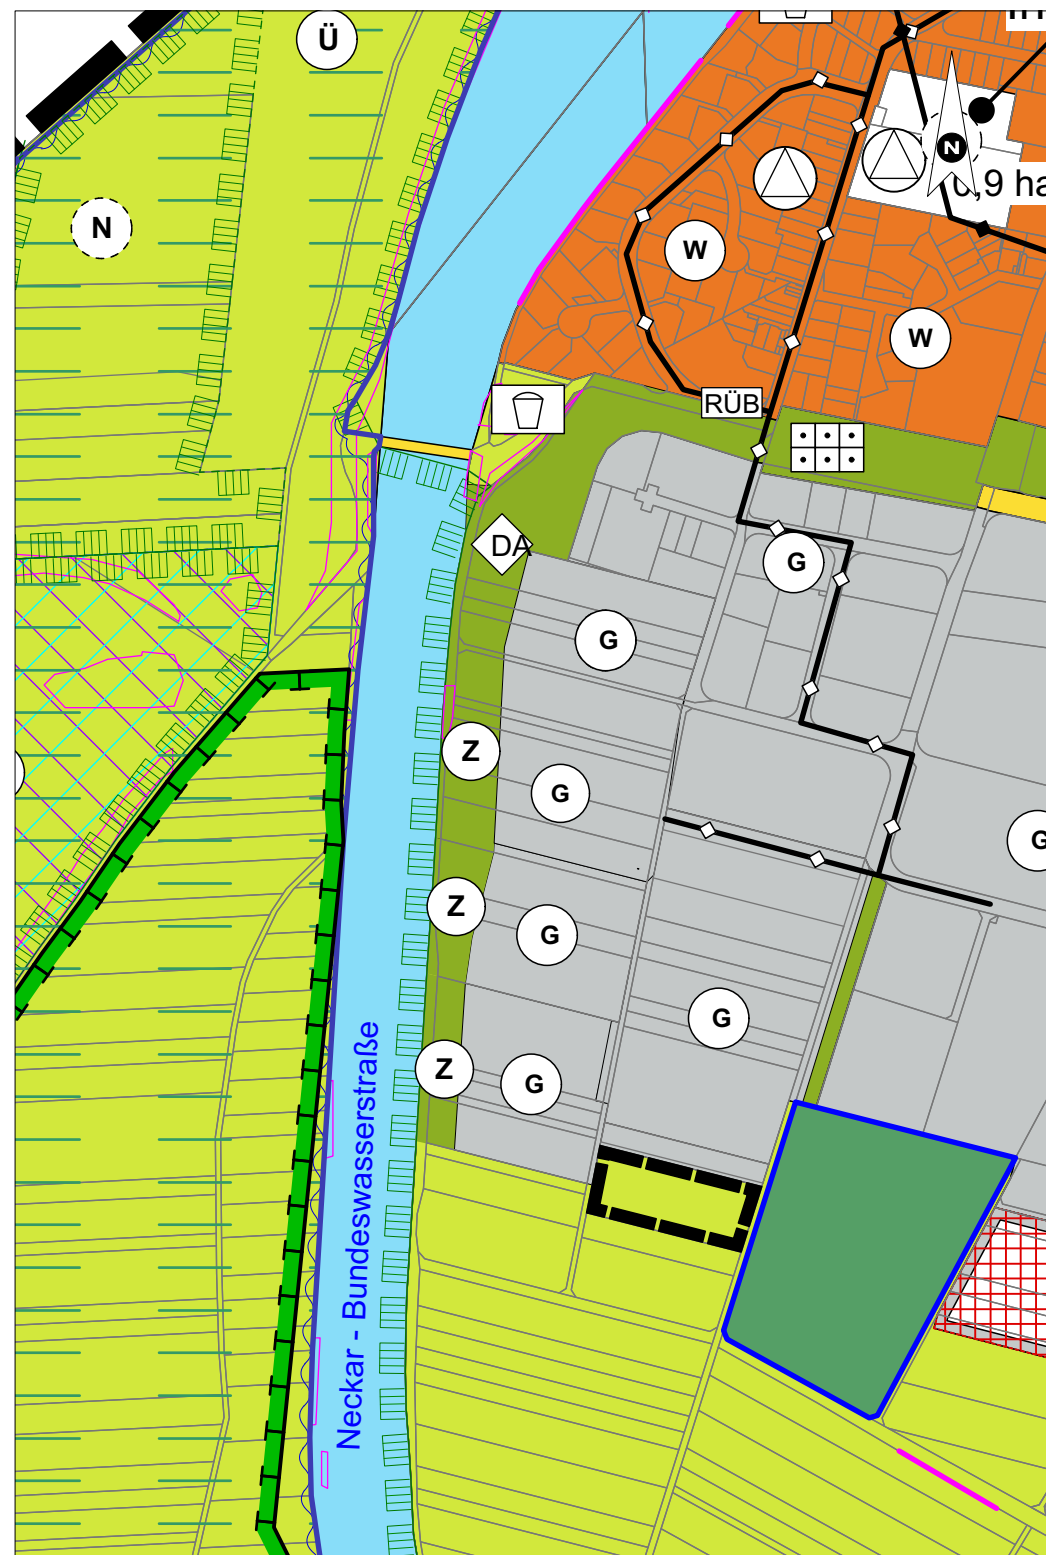

Ausschnitt mit Darstellung der 11. Änderung  
und Abgrenzung des Änderungsbereichs  
zum Bebauungsplan: "Gewerbegebiet X, 2. Änderung"

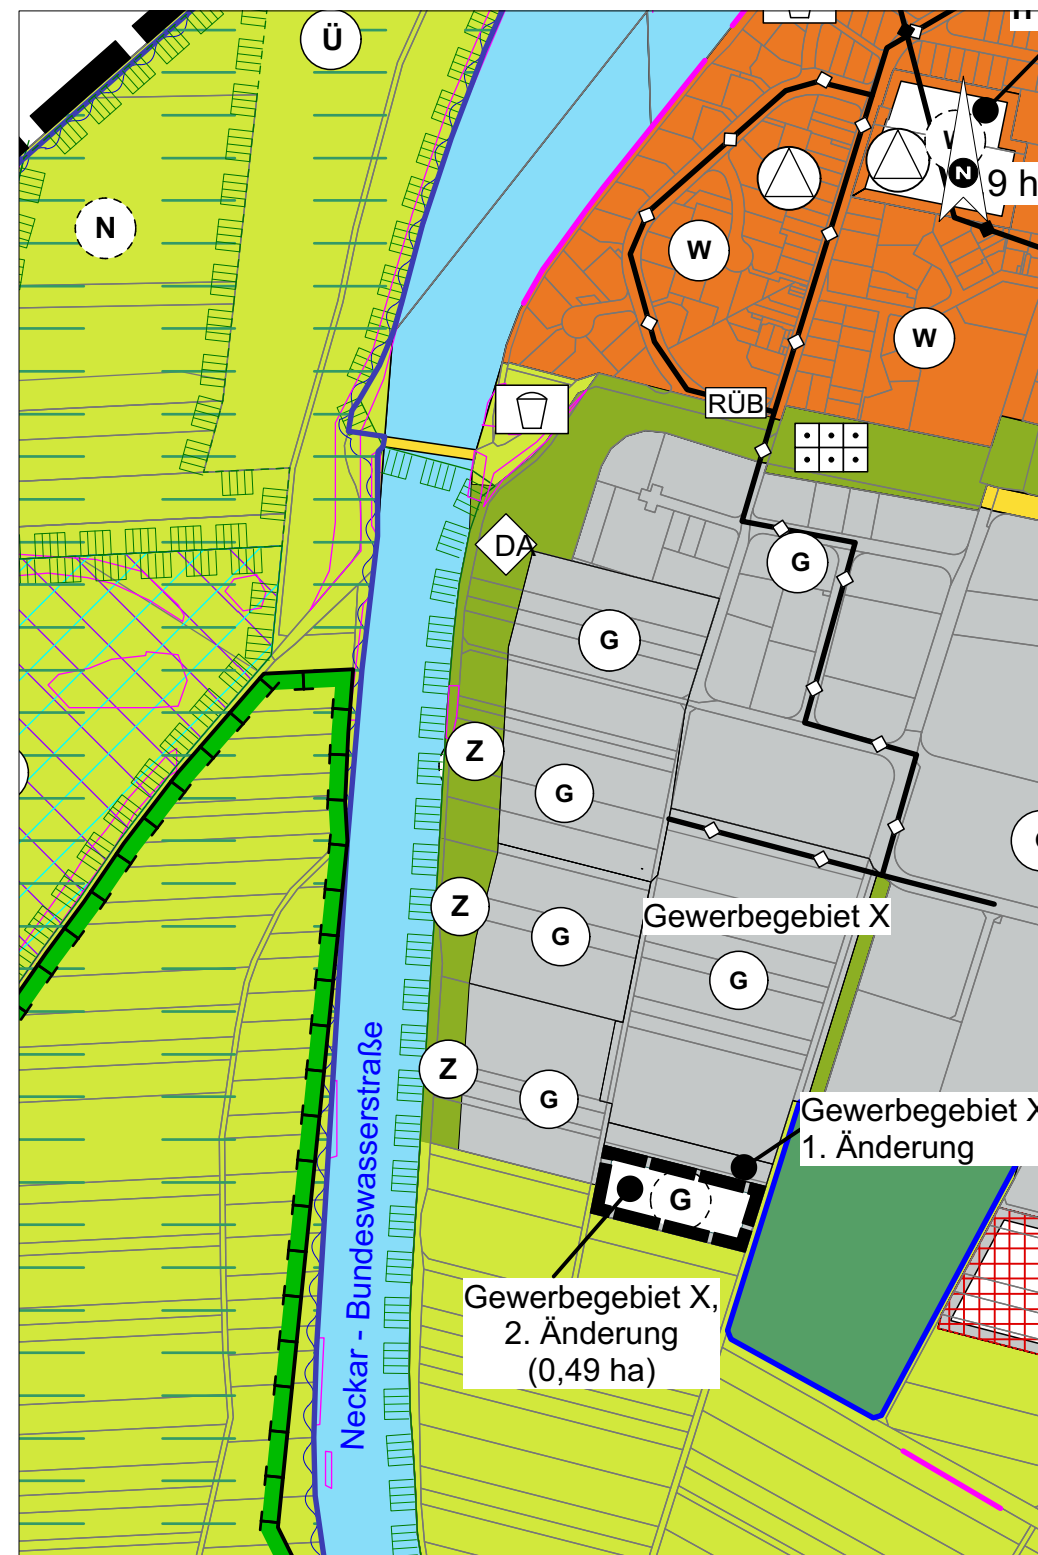

**KMB**

KMB PLAN | WERK | STADT | GMBH

Architektur, Stadtplanung,  
Innenarchitektur, Vermessung,  
Landschaftsarchitektur,  
Tiefbauplanung, Straßenplanung

Brenzstraße 21  
71636 Ludwigsburg  
Telefon 07141 / 4414-0  
Telefax 07141 / 4414-14  
mailto:mail@kmbonline.de

Flächennutzungsplan 2005 - 2020  
Verwaltungsgemeinschaft Freiberg a. N. -  
Pleidelshheim

Gemeinde:	Pleidelshheim	
Kreis:	Ludwigsburg	
<b>11. Flächennutzungsplanänderung</b>		
Bearbeitet:	Leibfritz	Maßstab:
Gezeichnet:	Leibfritz	1: 5.000
Datum:	08.02.2021	Beilage:
Plannummer:	1_2020	ProjNr: 2686