



Ausschnitt aus dem genehmigten Flächennutzungsplan
Genehmigung vom 18.12.2009
und Abgrenzung des Änderungsbereichs
zum Bebauungsplan: "Gewerbegebiet XII"

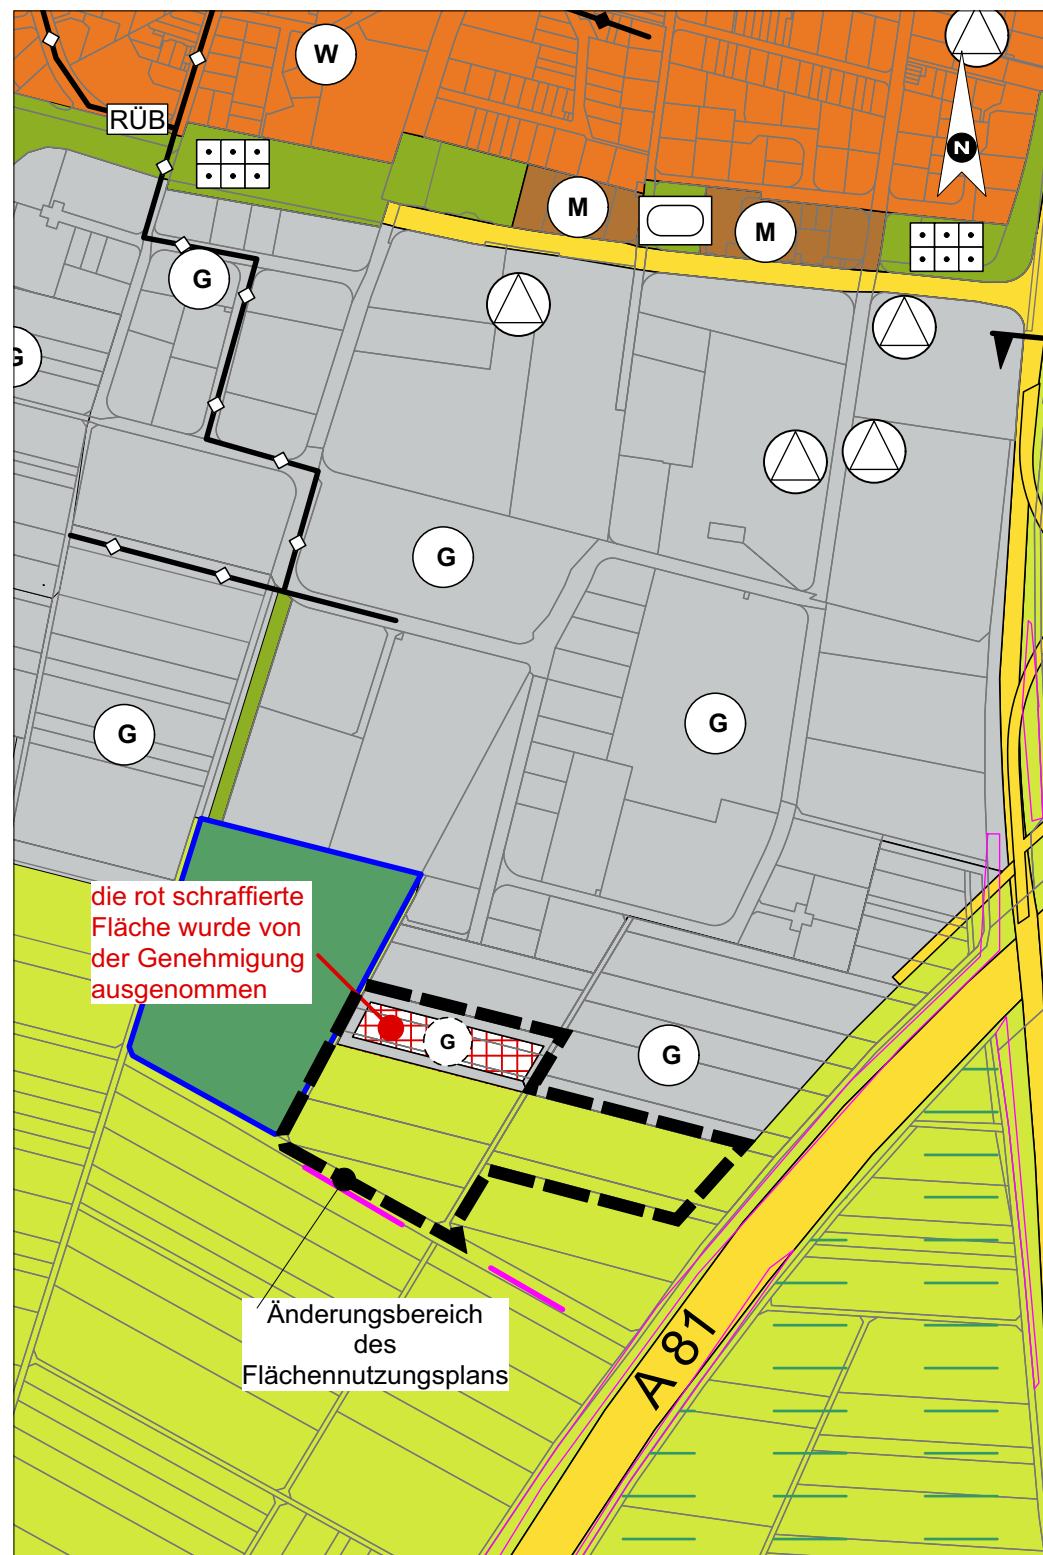

Ausschnitt mit Darstellung der 12. Änderung
zum Bebauungsplan: "Gewerbegebiet XII"

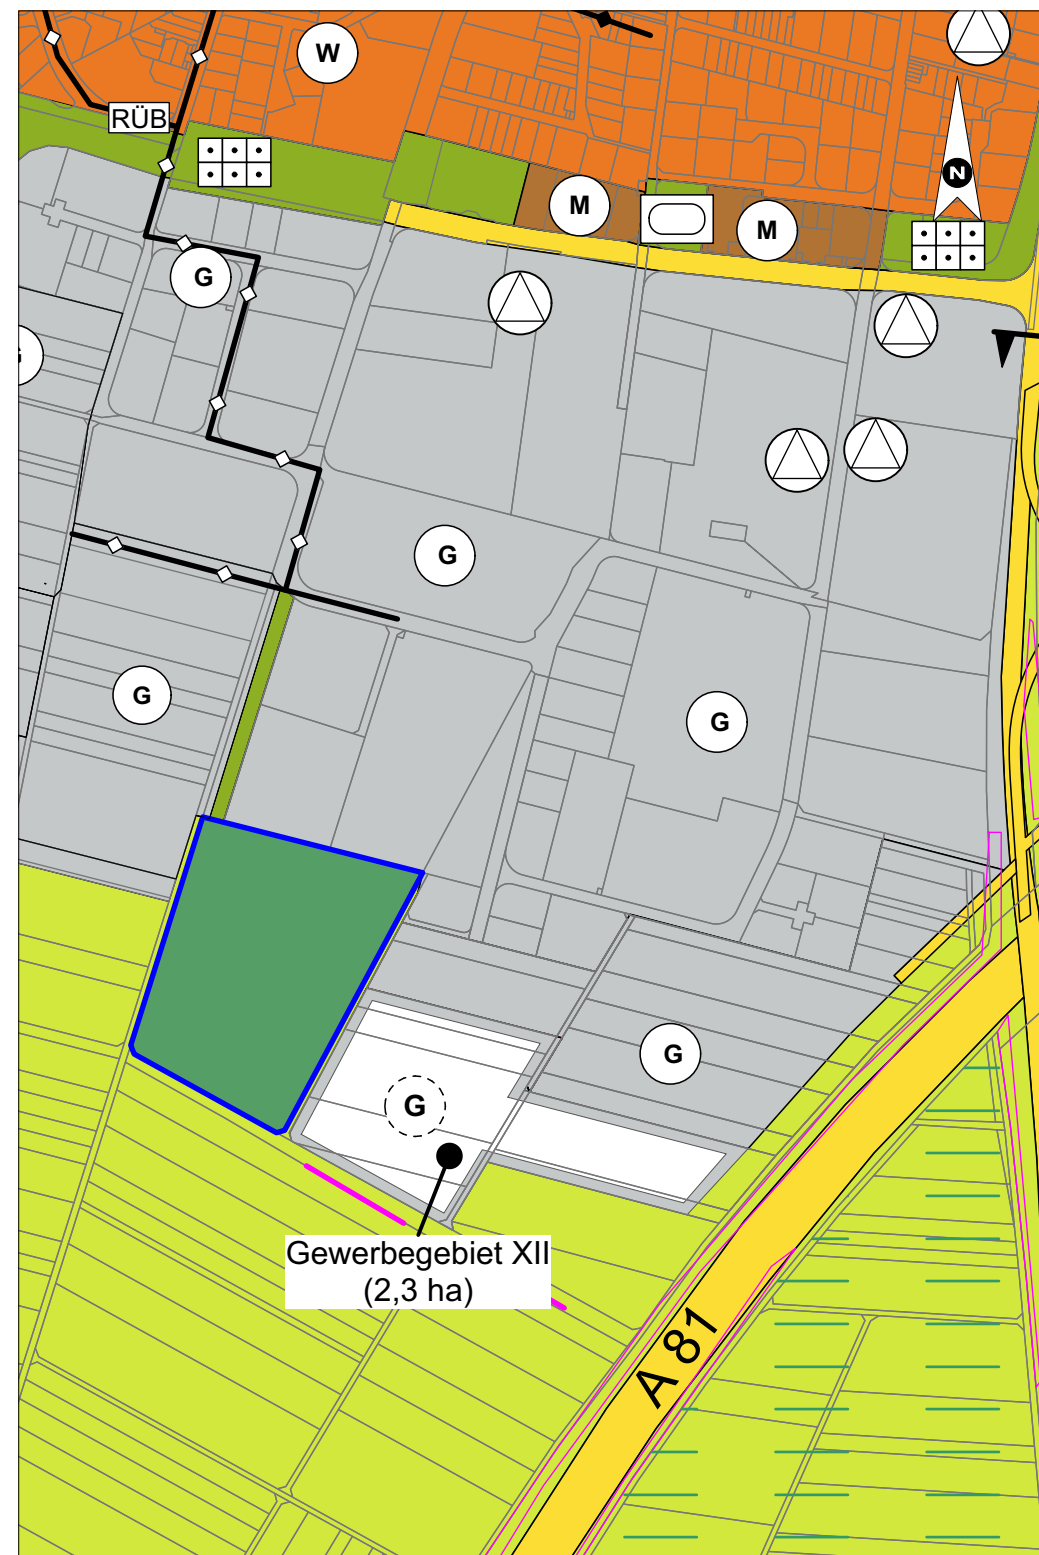

KMB

KMB PLAN | WERK | STADT | GMBH
Architektur, Stadtplanung,
Innenarchitektur, Vermessung,
Landschaftsarchitektur,
Tiefbauplanung, Straßenplanung
Brenzstraße 21
71636 Ludwigsburg
Telefon 07141 / 4414-0
Telefax 07141 / 4414-14
mailto:kmb@kmbonline.de

Flächennutzungsplan 2005 - 2020
Verwaltungsgemeinschaft Freiberg a. N. -
Pleidelshheim

Gemeinde:	Pleidelshheim	
Kreis:	Ludwigsburg	

12. Flächennutzungsplanänderung

Bearbeitet:	Leibfritz	Maßstab:
Gezeichnet:	Leibfritz	1: 5.000
Datum:	08.02.2021	Beilage:
Plannummer:	1_2021	ProjNr: 2605