



Ausschnitt aus dem genehmigten Flächennutzungsplan
Genehmigung vom 18.12.2009
und Abgrenzung des Änderungsbereichs
zum Bebauungsplan: "Bewegungspark"

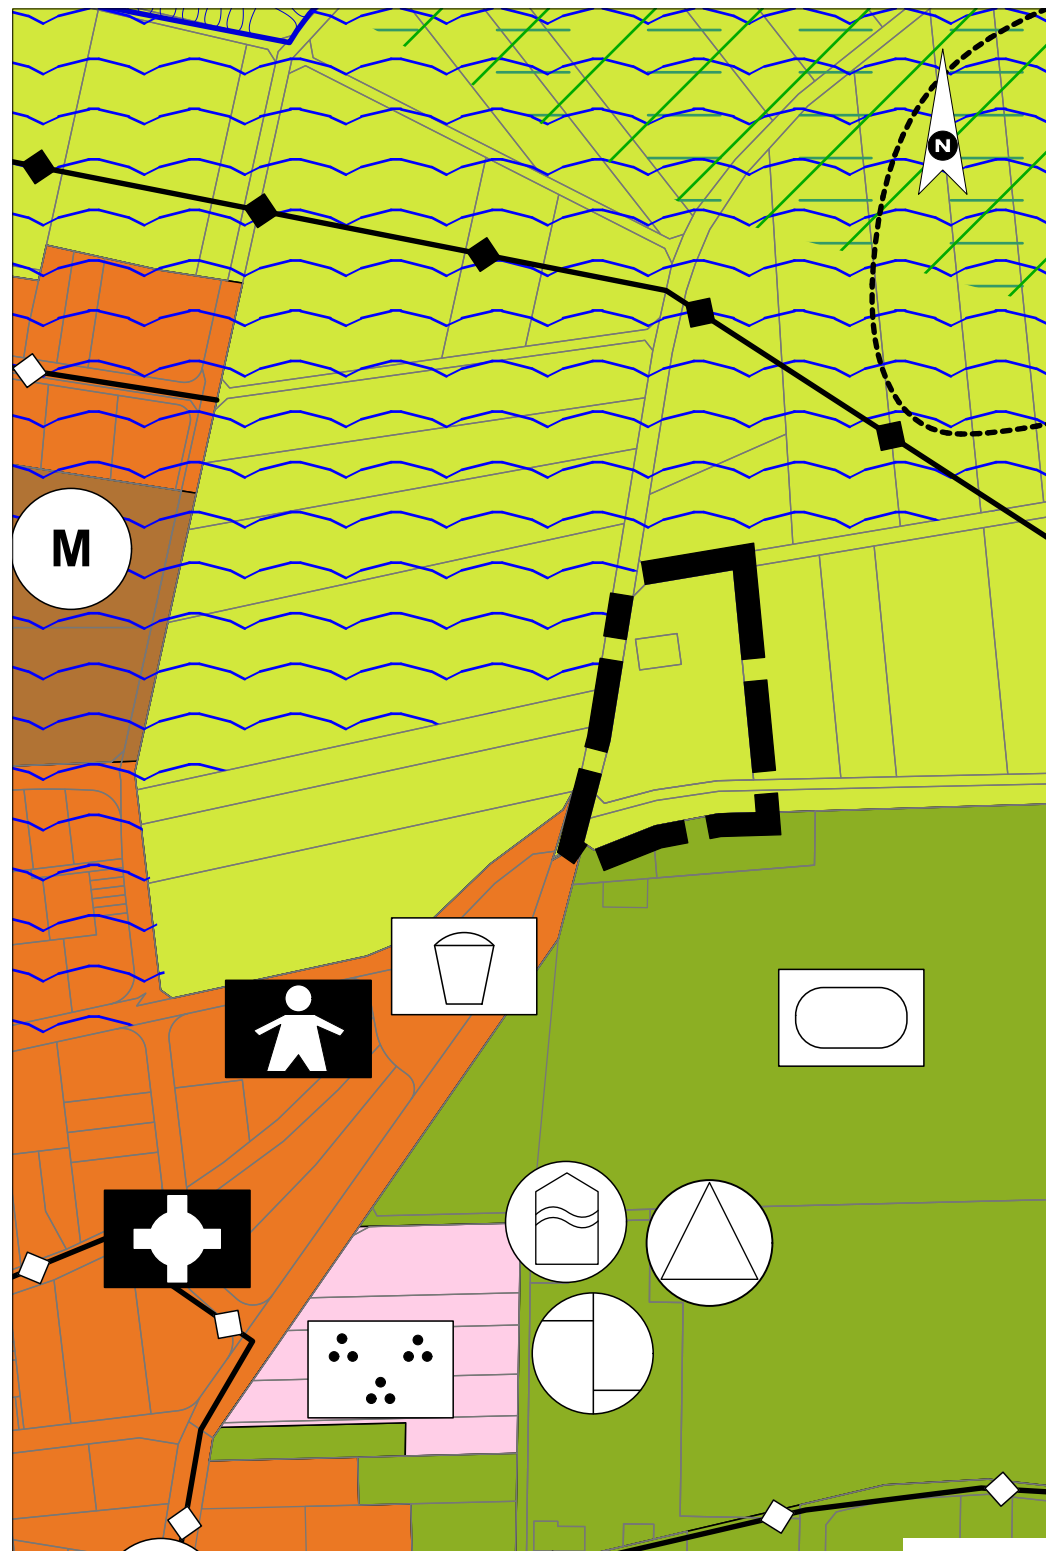

Ausschnitt mit Darstellung der 13. Änderung
zum Bebauungsplan: "Bewegungspark"

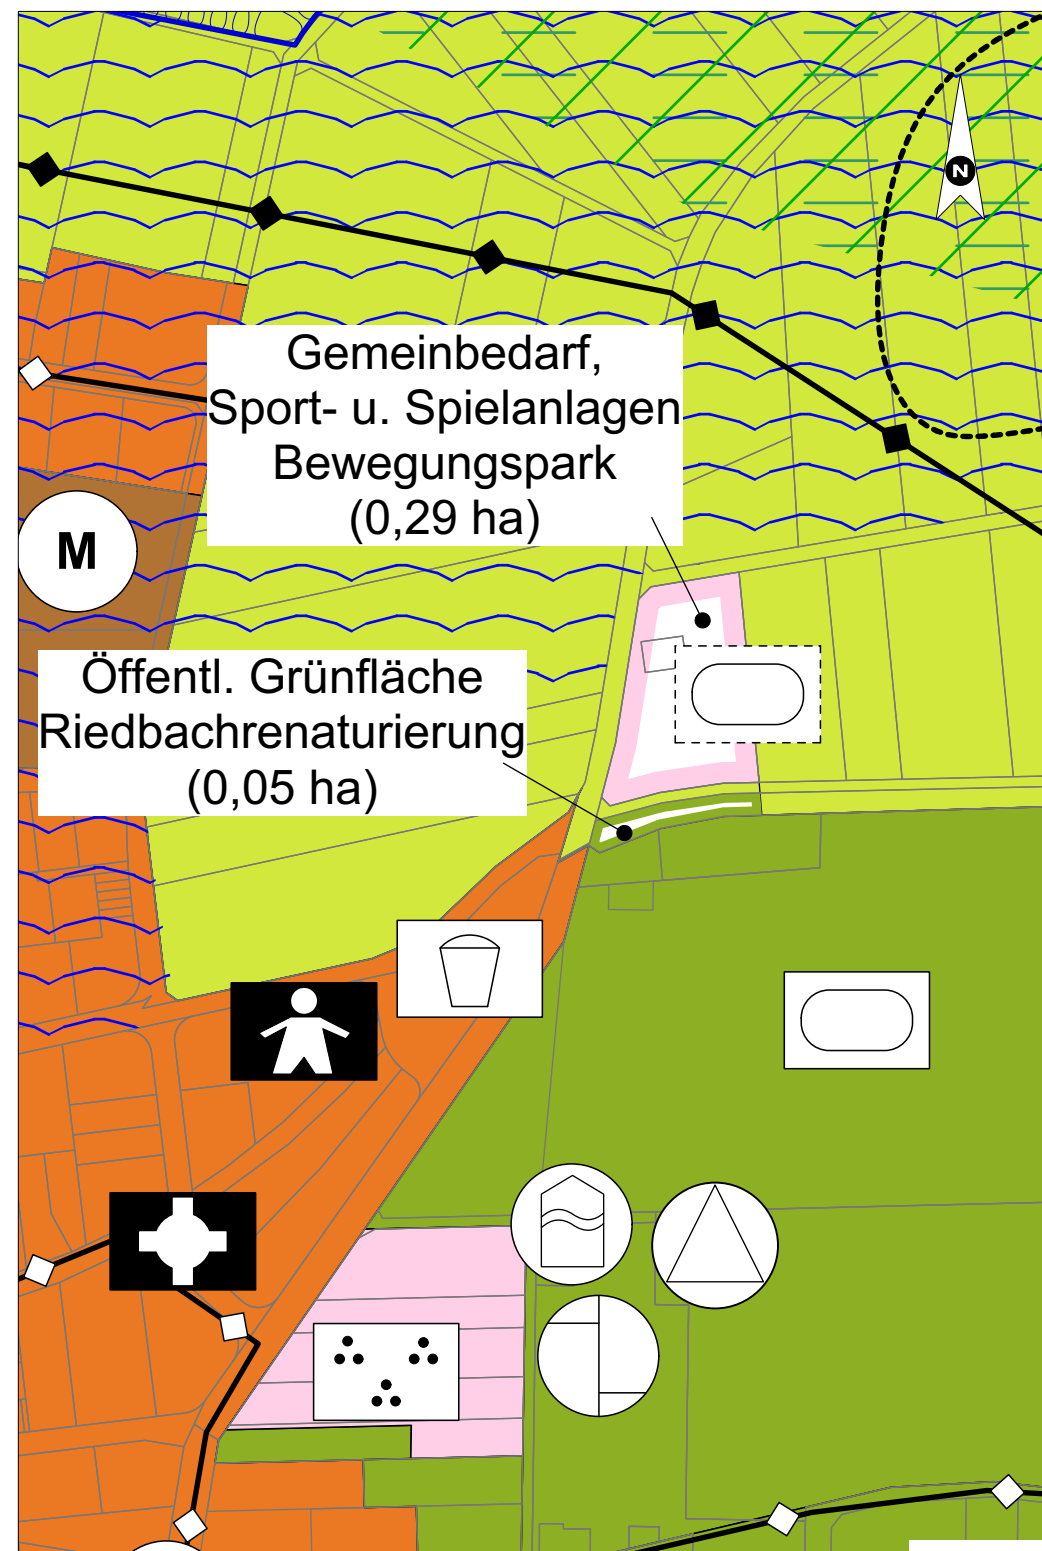

| | | |
|---|---------------------|----------------------|
| K M B <small>KMB PLAN WERK STADT GMBH Architektur, Stadtplanung, Innenarchitektur, Vermessung, Landschaftsarchitektur, Tiefbauplanung, Straßenplanung Brenzstraße 21 71636 Ludwigsburg Telefon 07141 / 4414-0 Telefax 07141 / 4414-14 mailbox@kmbonline.de</small> | | |
| Flächennutzungsplan 2005 - 2020 Verwaltungsgemeinschaft Freiberg a. N. - Pleidelsheim | | |
| Gemeinde: Pleidelsheim Kreis: Ludwigsburg | | |
| 13. Flächennutzungsplanänderung | | |
| Bearbeitet: | Leibfritz | Maßstab: 1: 2.500 |
| Gezeichnet: | Leibfritz | |
| Datum: | 08.02.2021 | Beilage: |
| Plannummer: | 1_2021 ProjNr: 2439 | |